


I.T.T.S. - "G.MARCONI" - FORLÌ
Prot. 0003754 del 27/05/2023
I (Uscita)

PIANO RIALZATO-TERRA

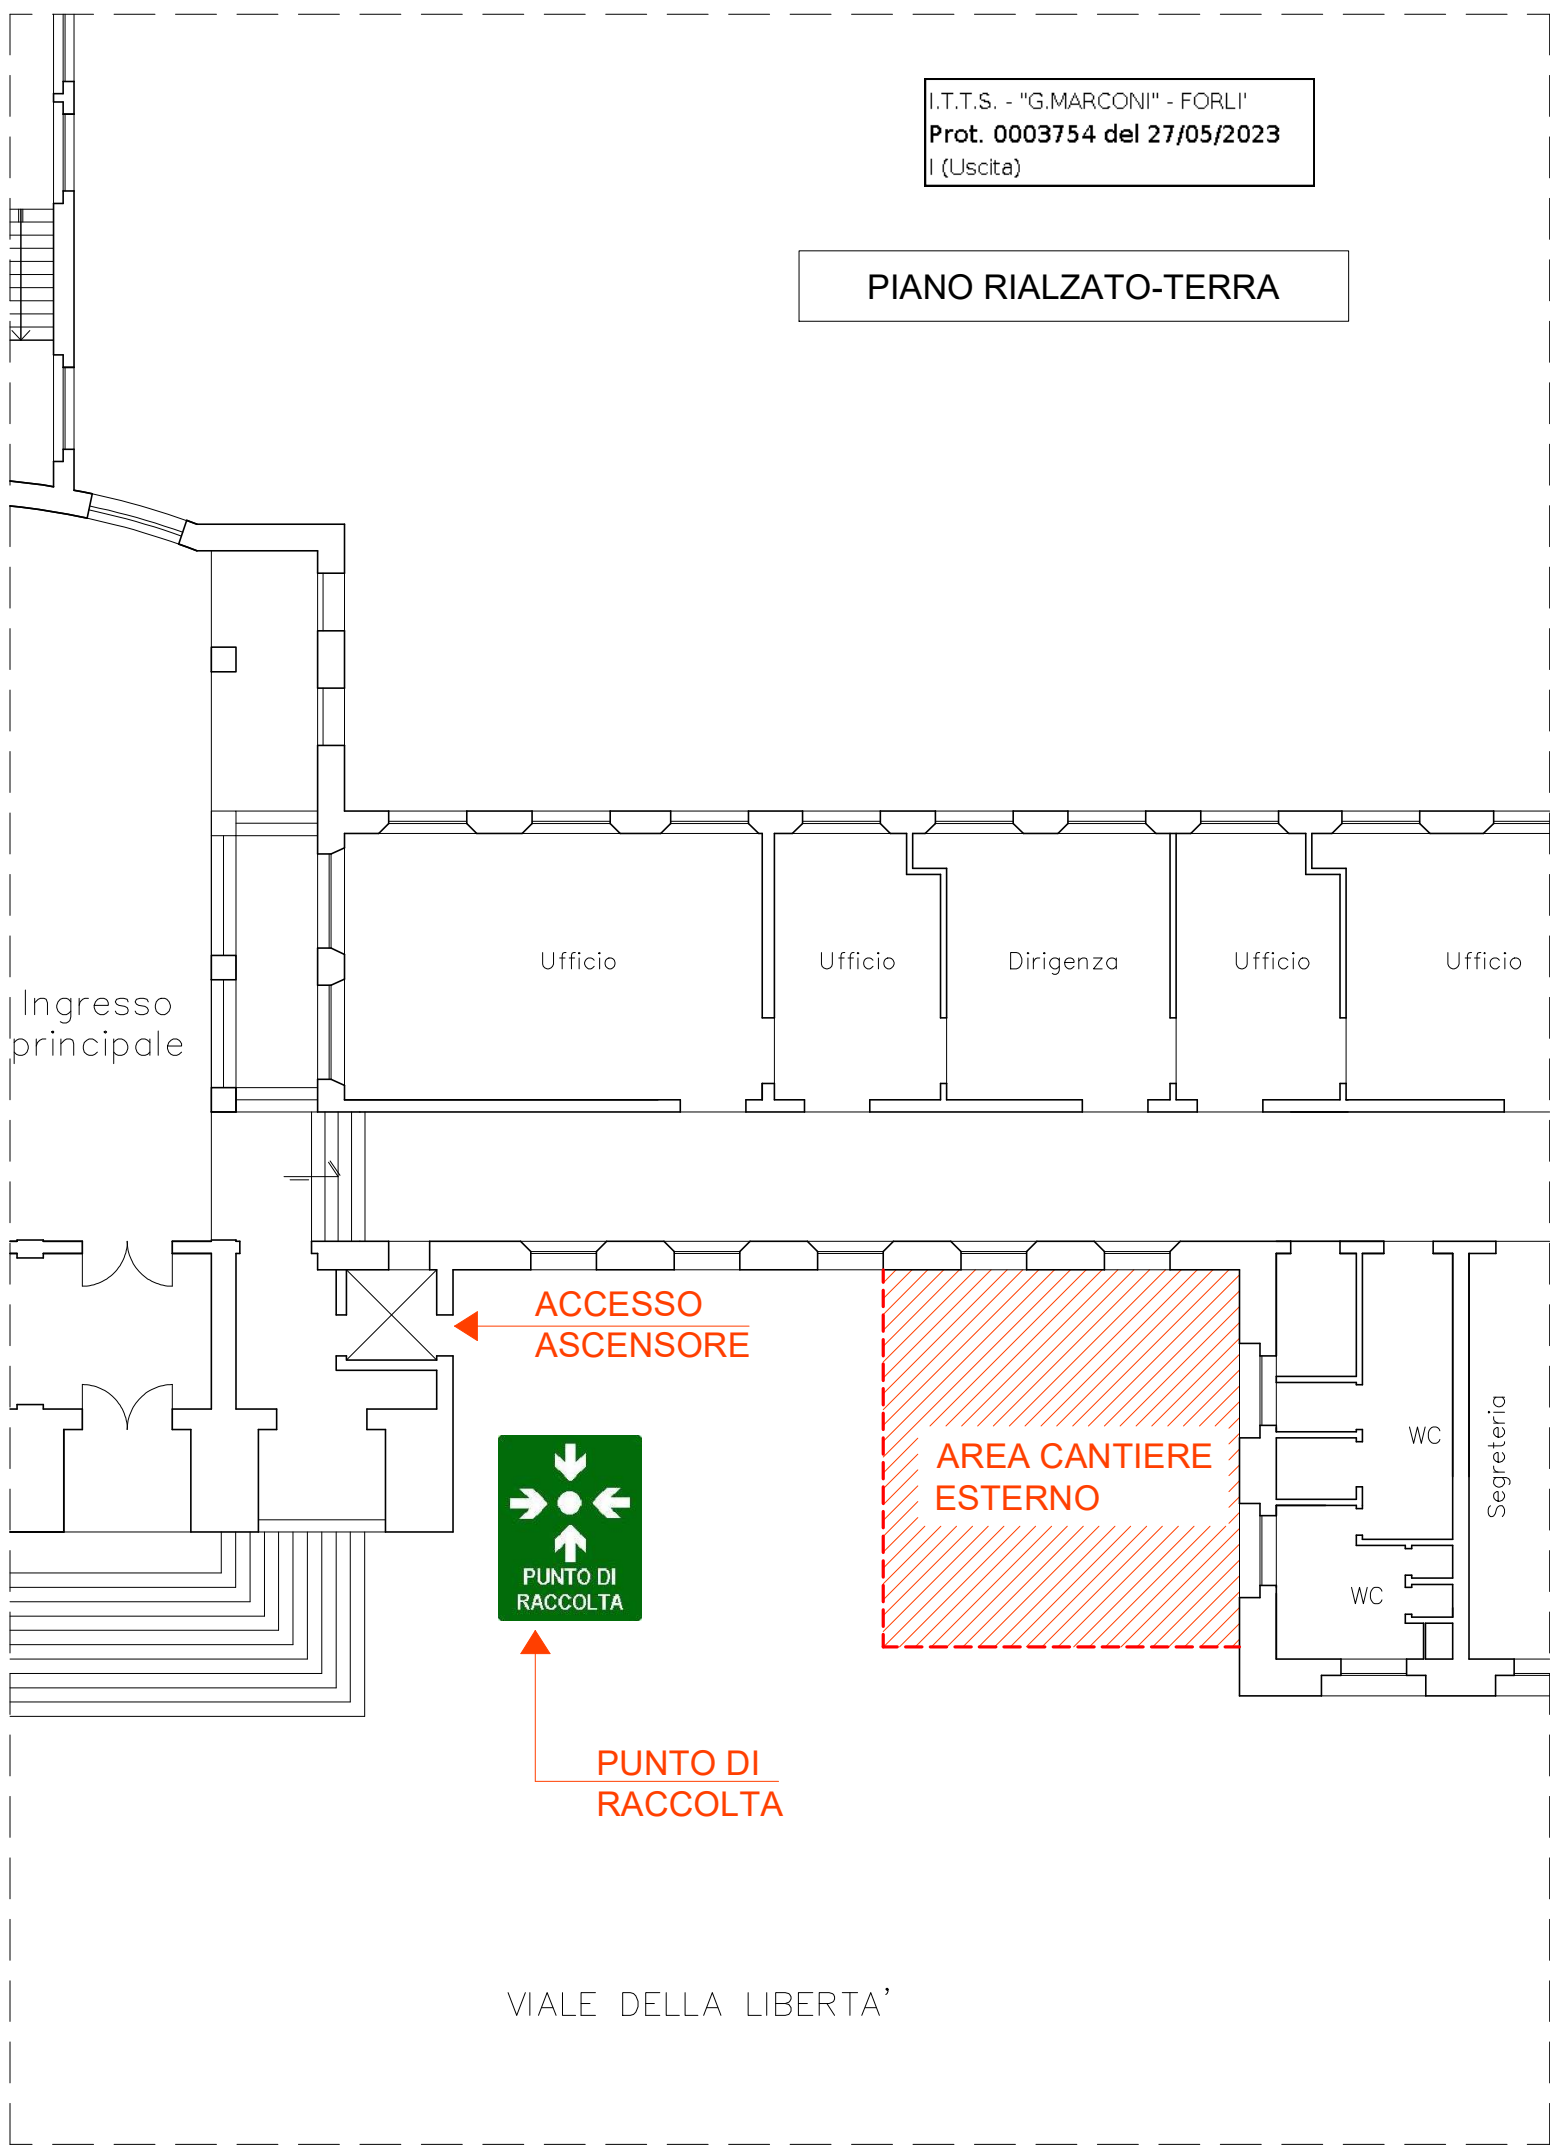

Ingresso principale

Ufficio

Ufficio

Dirigenza

Ufficio

Ufficio

ACCESSO
ASCENSORE



PUNTO DI
RACCOLTA

AREA CANTIERE
ESTERNO

WC

Segreteria

WC

VIALE DELLA LIBERTA'