


PIANO DI EVACUAZIONE PIANO SECONDO

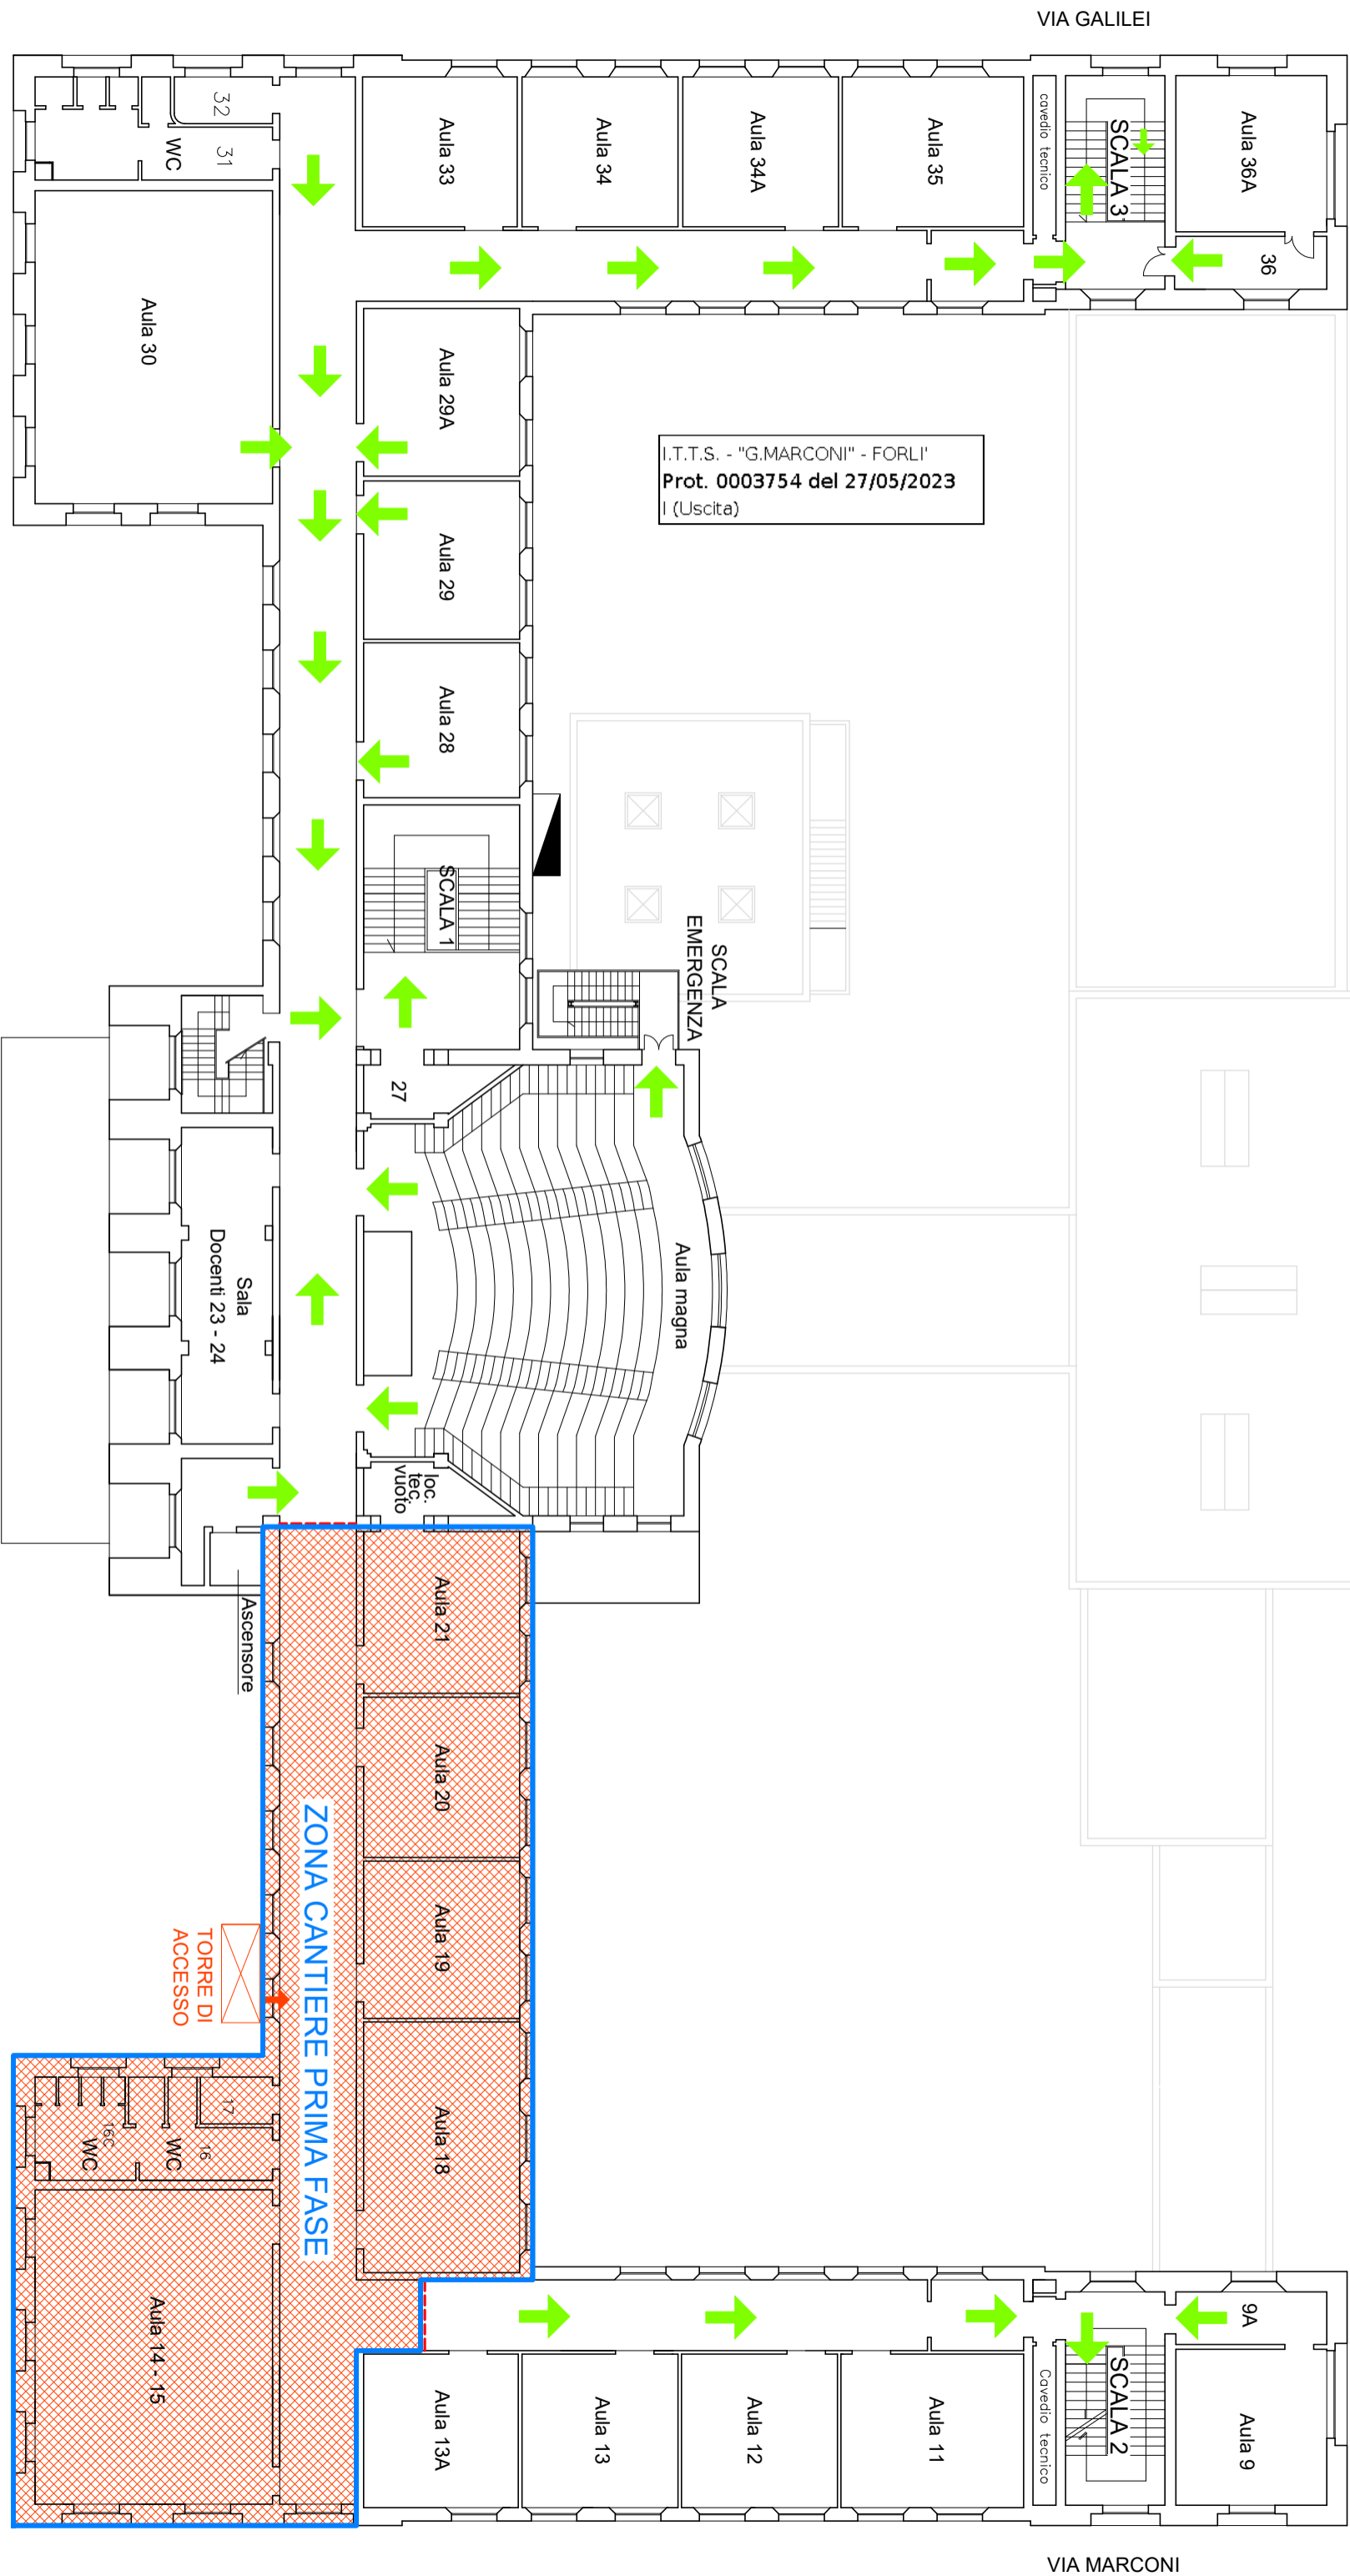

VIA MARCONI

VIA GALILEI

I.T.T.S. - "G.MARCONI" - FORLÌ
Prot. 0003754 del 27/05/2023
I (Uscita)

	PERIMETRO DI ZONA LAVORI
	AREA CANTIERE
	PERCORSI VIE DI ESODO UTENZA SCOLASTICA "COORDINAMENTO RSPPr"