


# PIANO DI EVACUAZIONE PIANO SECONDO

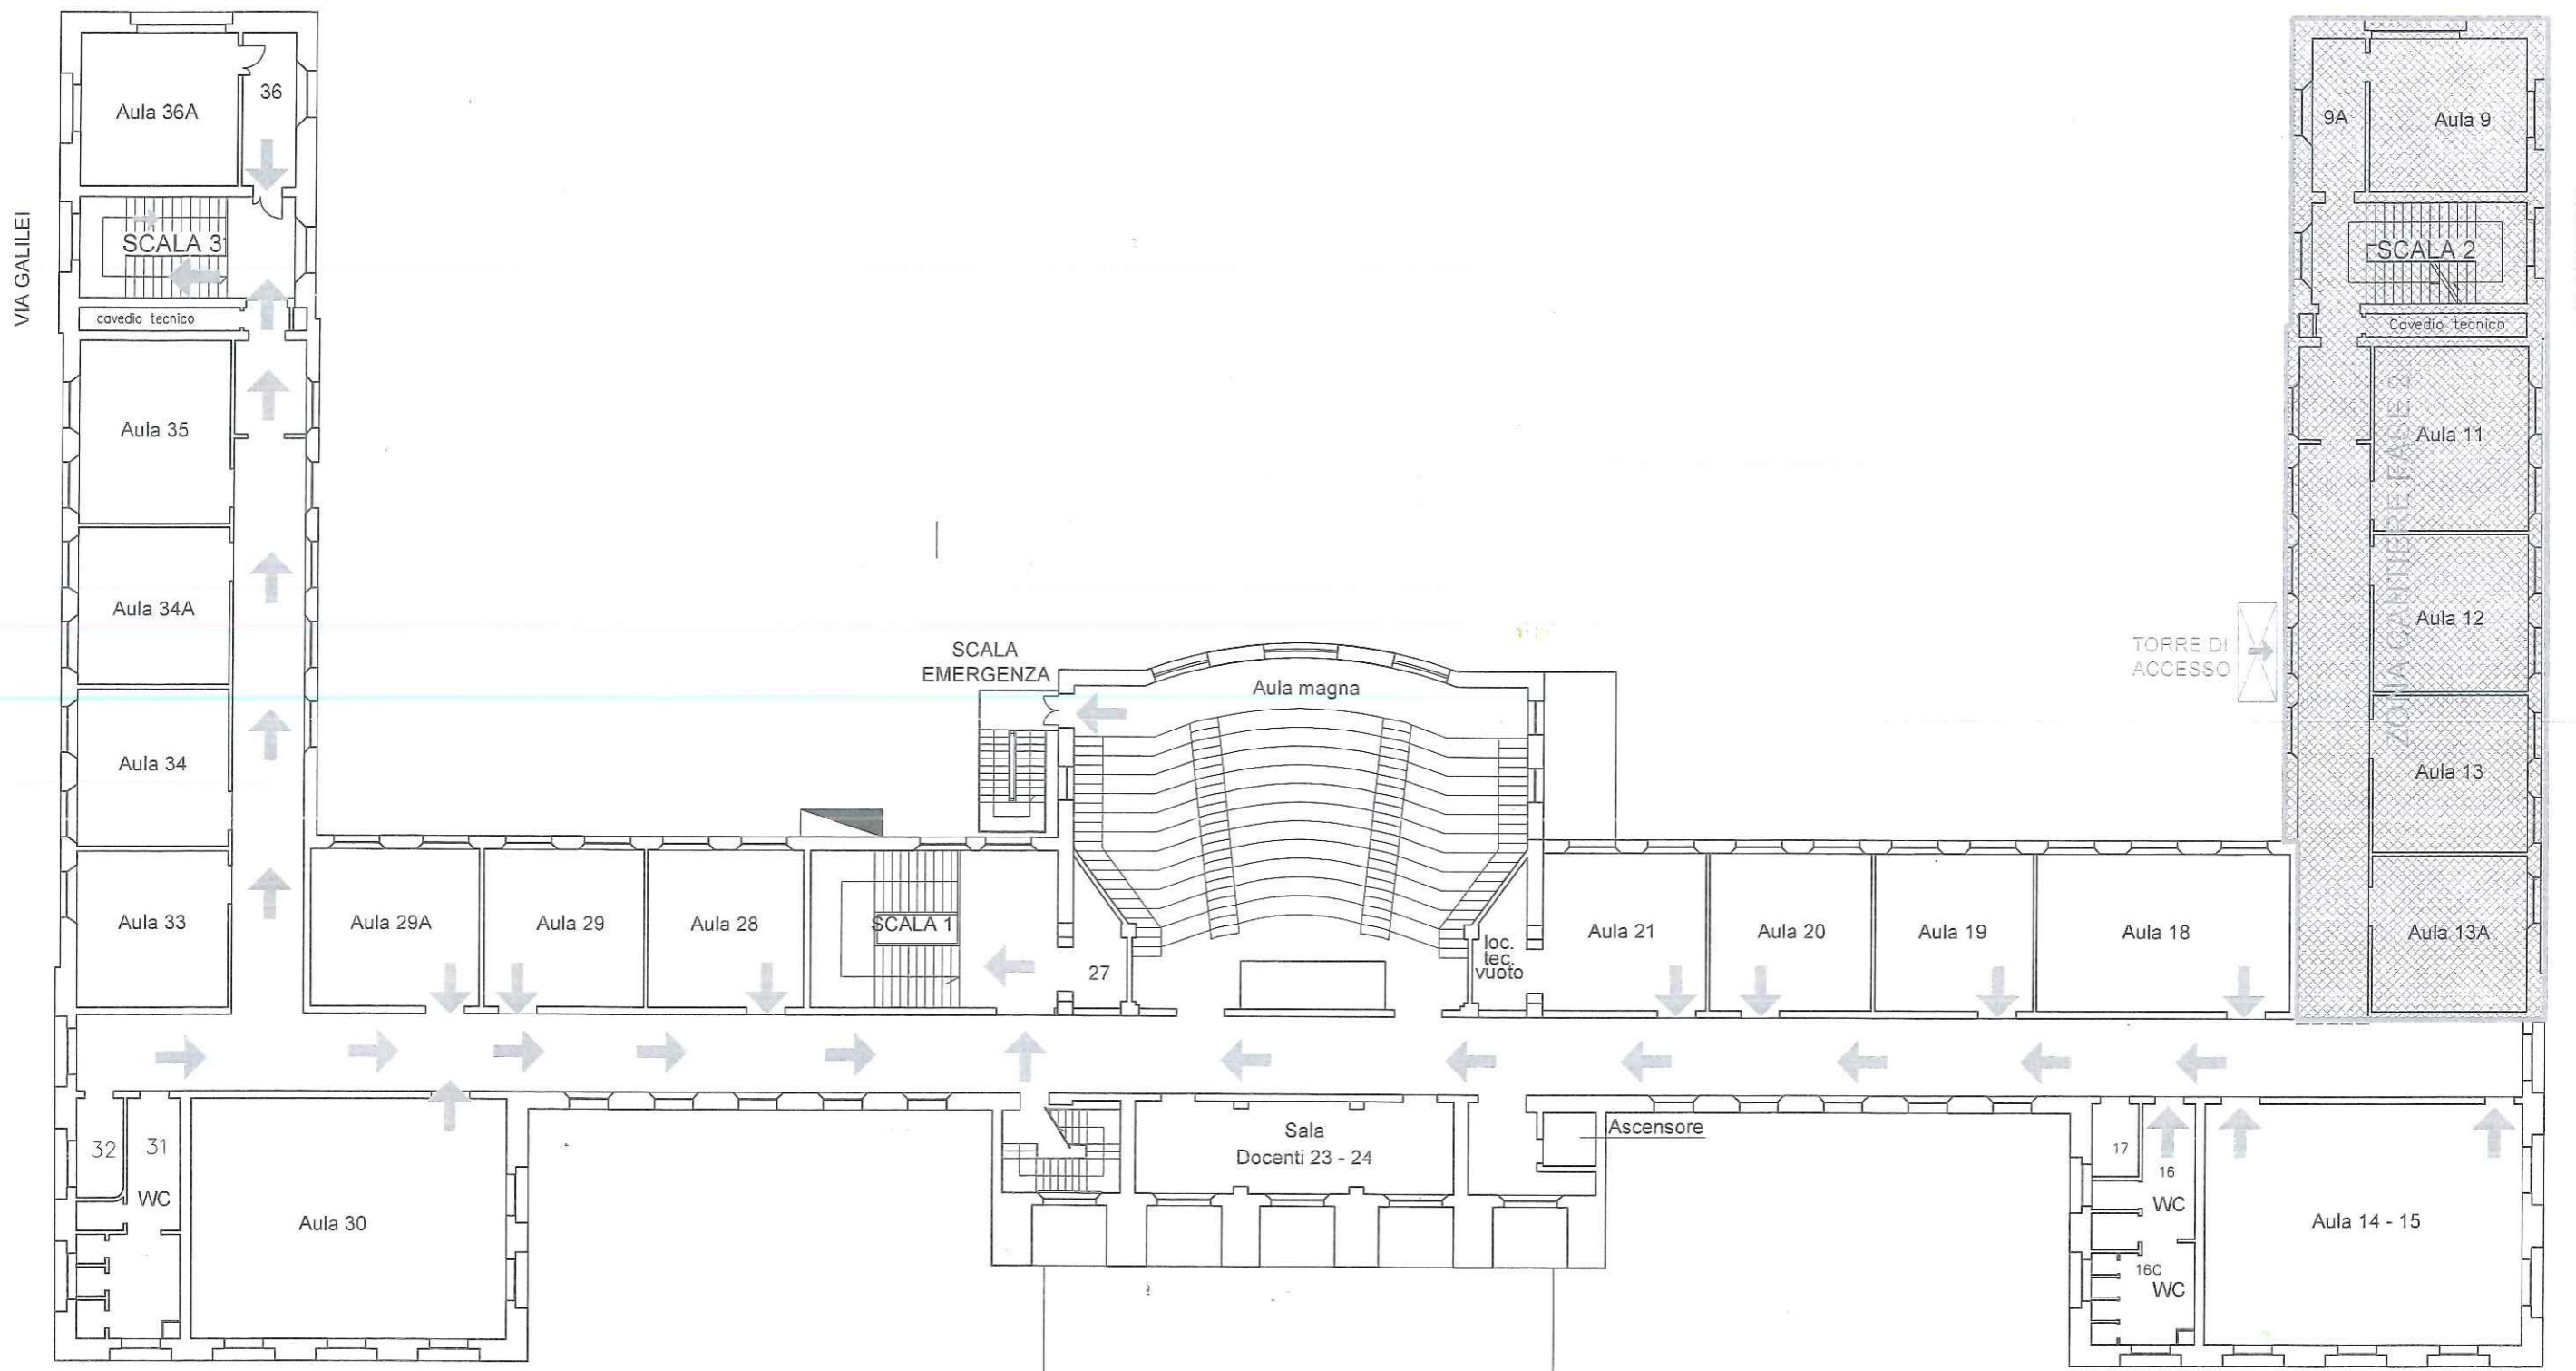

	PERIMETRO DI ZONA LAVORI		AREA CANTIERE		PERCORSI VIE DI ESODO UTENZA SCOLASTICA "COORDINAMENTO RSPP"
--	--------------------------	--	---------------	--	--