


PIANO DI EVACUAZIONE PIANO TERRA

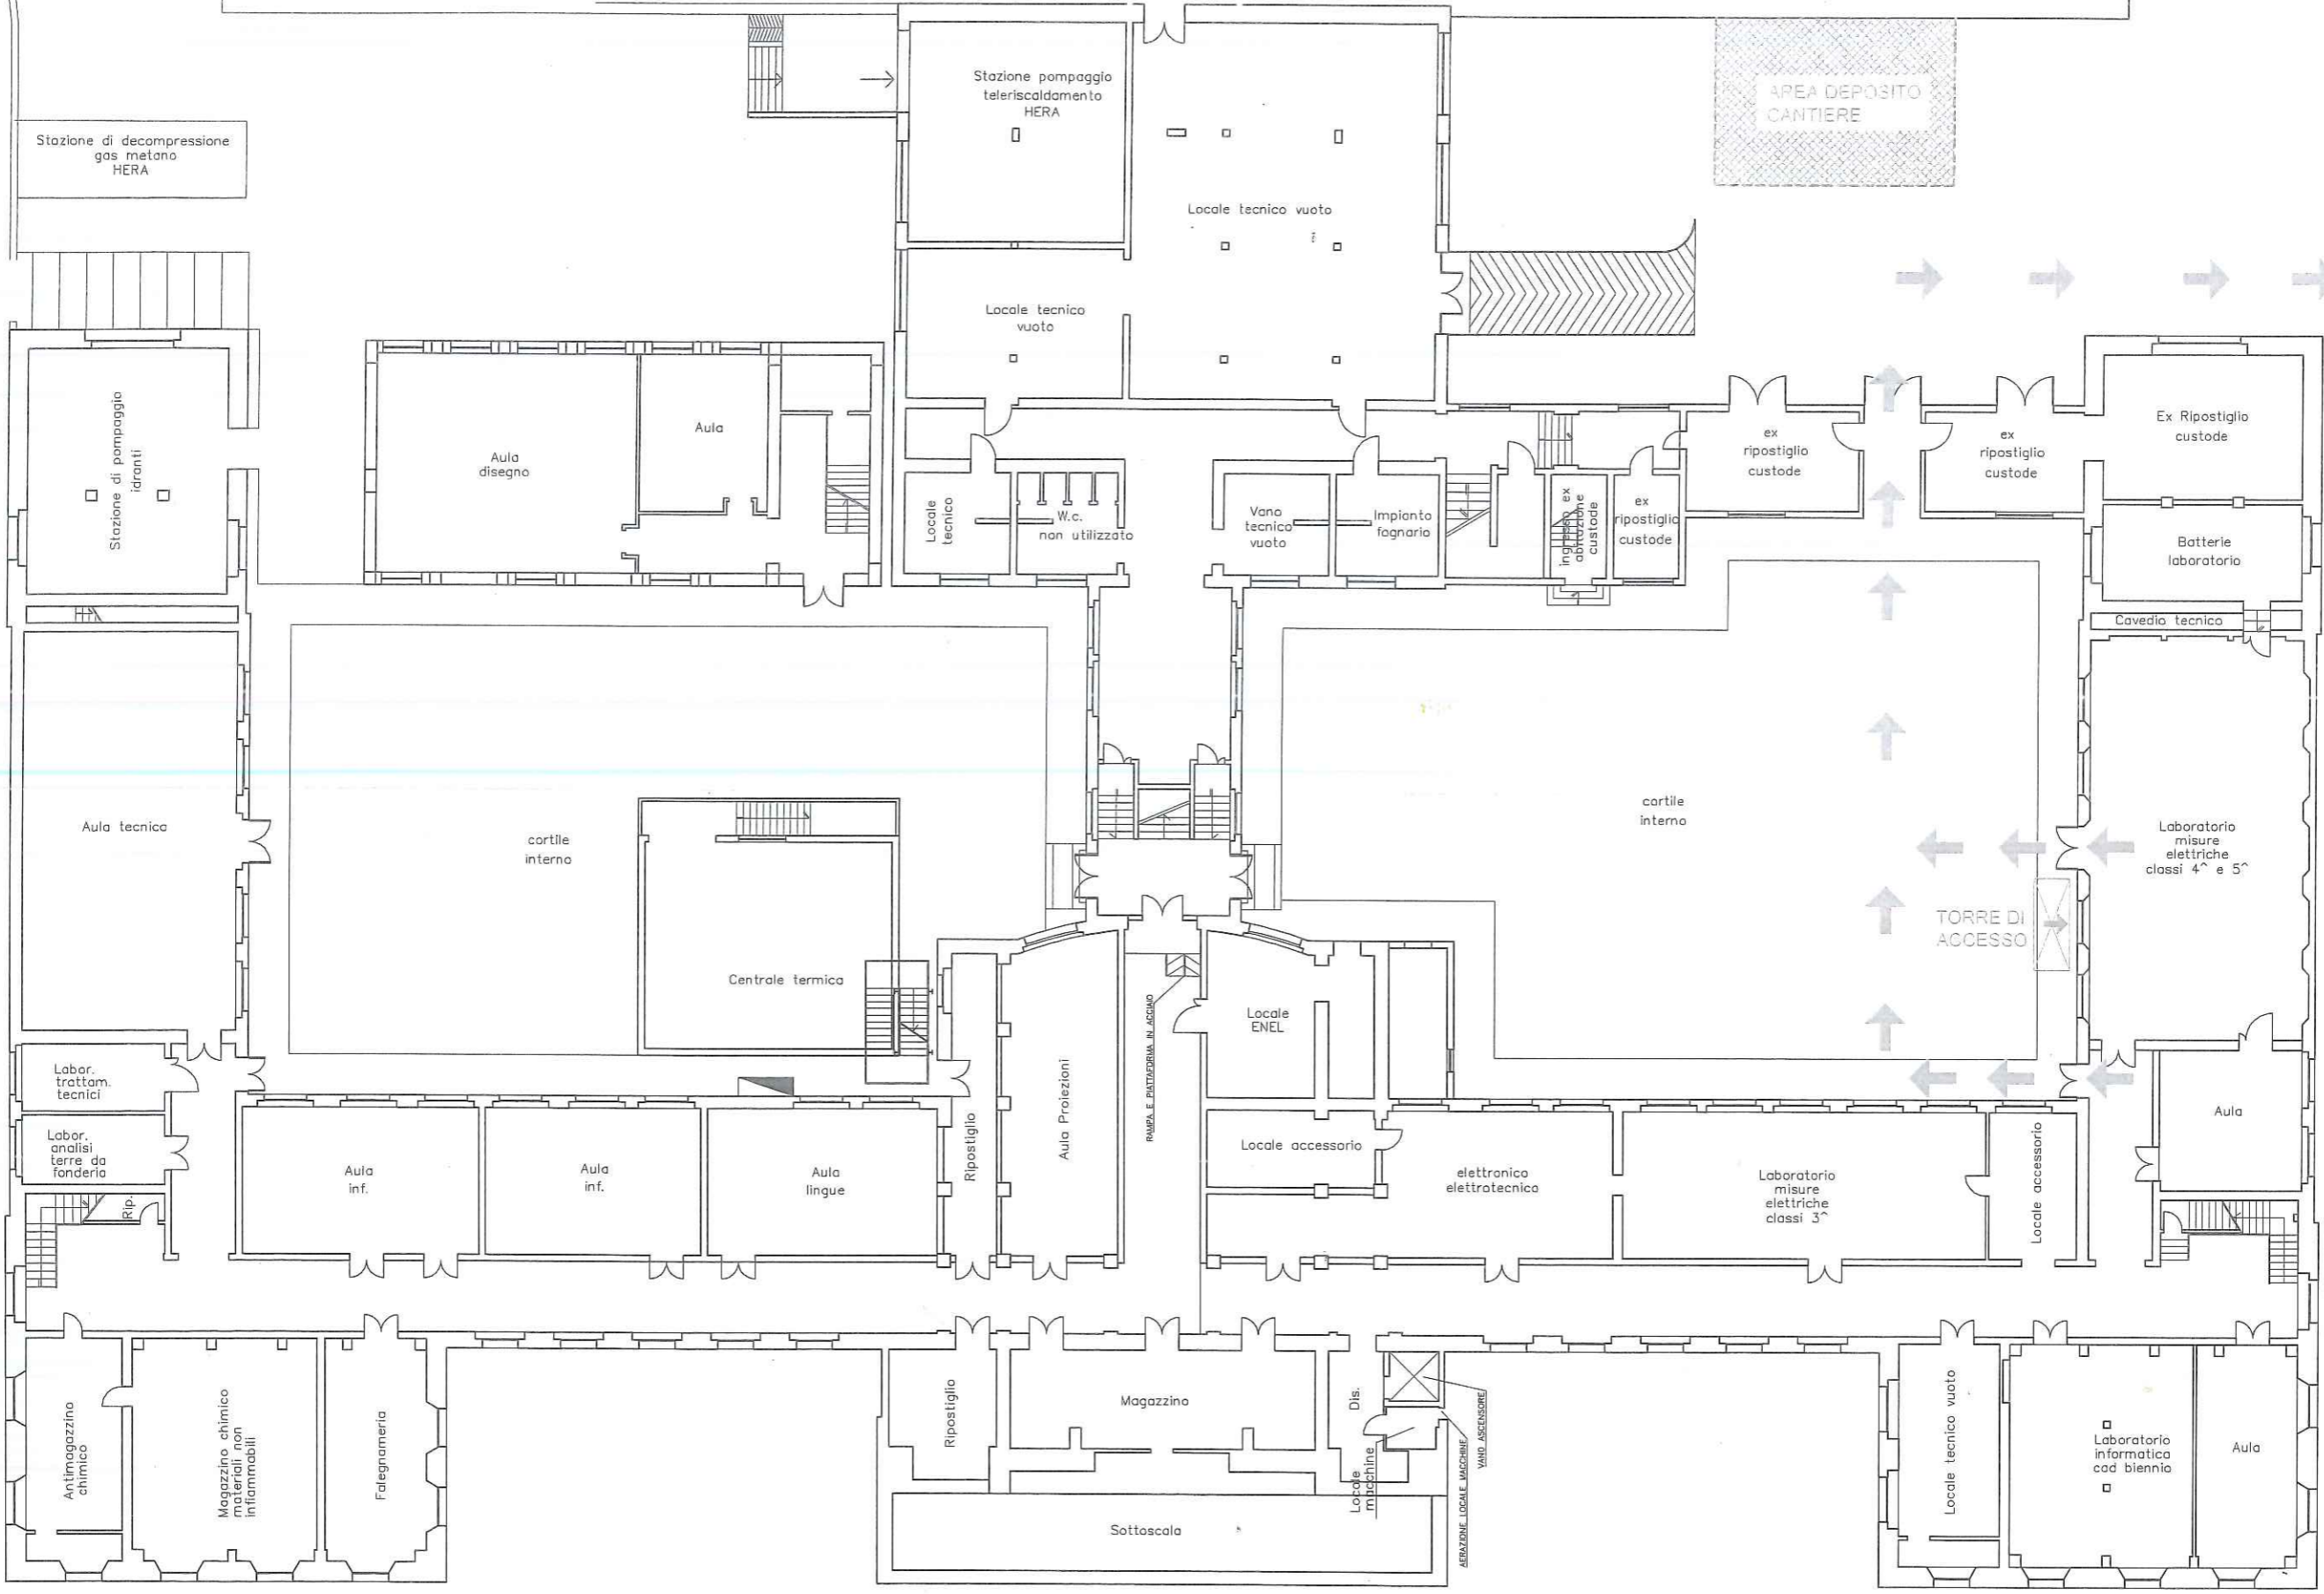

	PERIMETRO DI ZONA LAVORI		AREA CANTIERE		PERCORSI VIE DI ESODO UTENZA SCOLASTICA "COORDINAMENTO RSPP"
---	--------------------------	---	---------------	---	--